

COMUNE DI
GROTTAZZOLINA

PROVINCIA DI ASOLI/PICENO

PATTO TERRITORIALE della Provincia di
ASCOLI PICENO
Legge n.662 del 28/12/1996

P.I.P.
PIANO DEGLI INSEDIAMENTI PRODUTTIVI
ZONA FERMANA - GIROLA
Legge Regionale n.24 del 5/09/1992

oggetto
PRESCRIZIONI URBANISTICHE ED EDILIZIE
VARIANTE LUGLIO 2014

Edificando n. **C.2a**


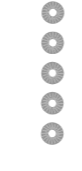




disegni scala 1:200

data Luglio 2014

Il progettista
Dot. Arch. GILIANO TRENTINO
Via Umberto I n.10
P.O. S. Elpidio 7 AP


Il responsabile del procedimento
Arch. SIMONA DELUCA

LEGENDA:

-  INGOMBRO MAX. EDIFICI
-  ALLINEAMENTI
-  ACCESSI AI LOTTI
-  PERIMETRO PIP
-  D4 LOTTI A BASSA DENSITA'
-  D3 LOTTI AD ALTA DENSITA'

PRESCRIZIONI GENERALI

- ALTEZZA MAX. EDIFICI H. 8,00
- NUMERO DEI PIANI: 2
- DISTANZA DALLA STRADE: mt. 10,00
- DISTANZA DAI CONFINI: mt. 7,50

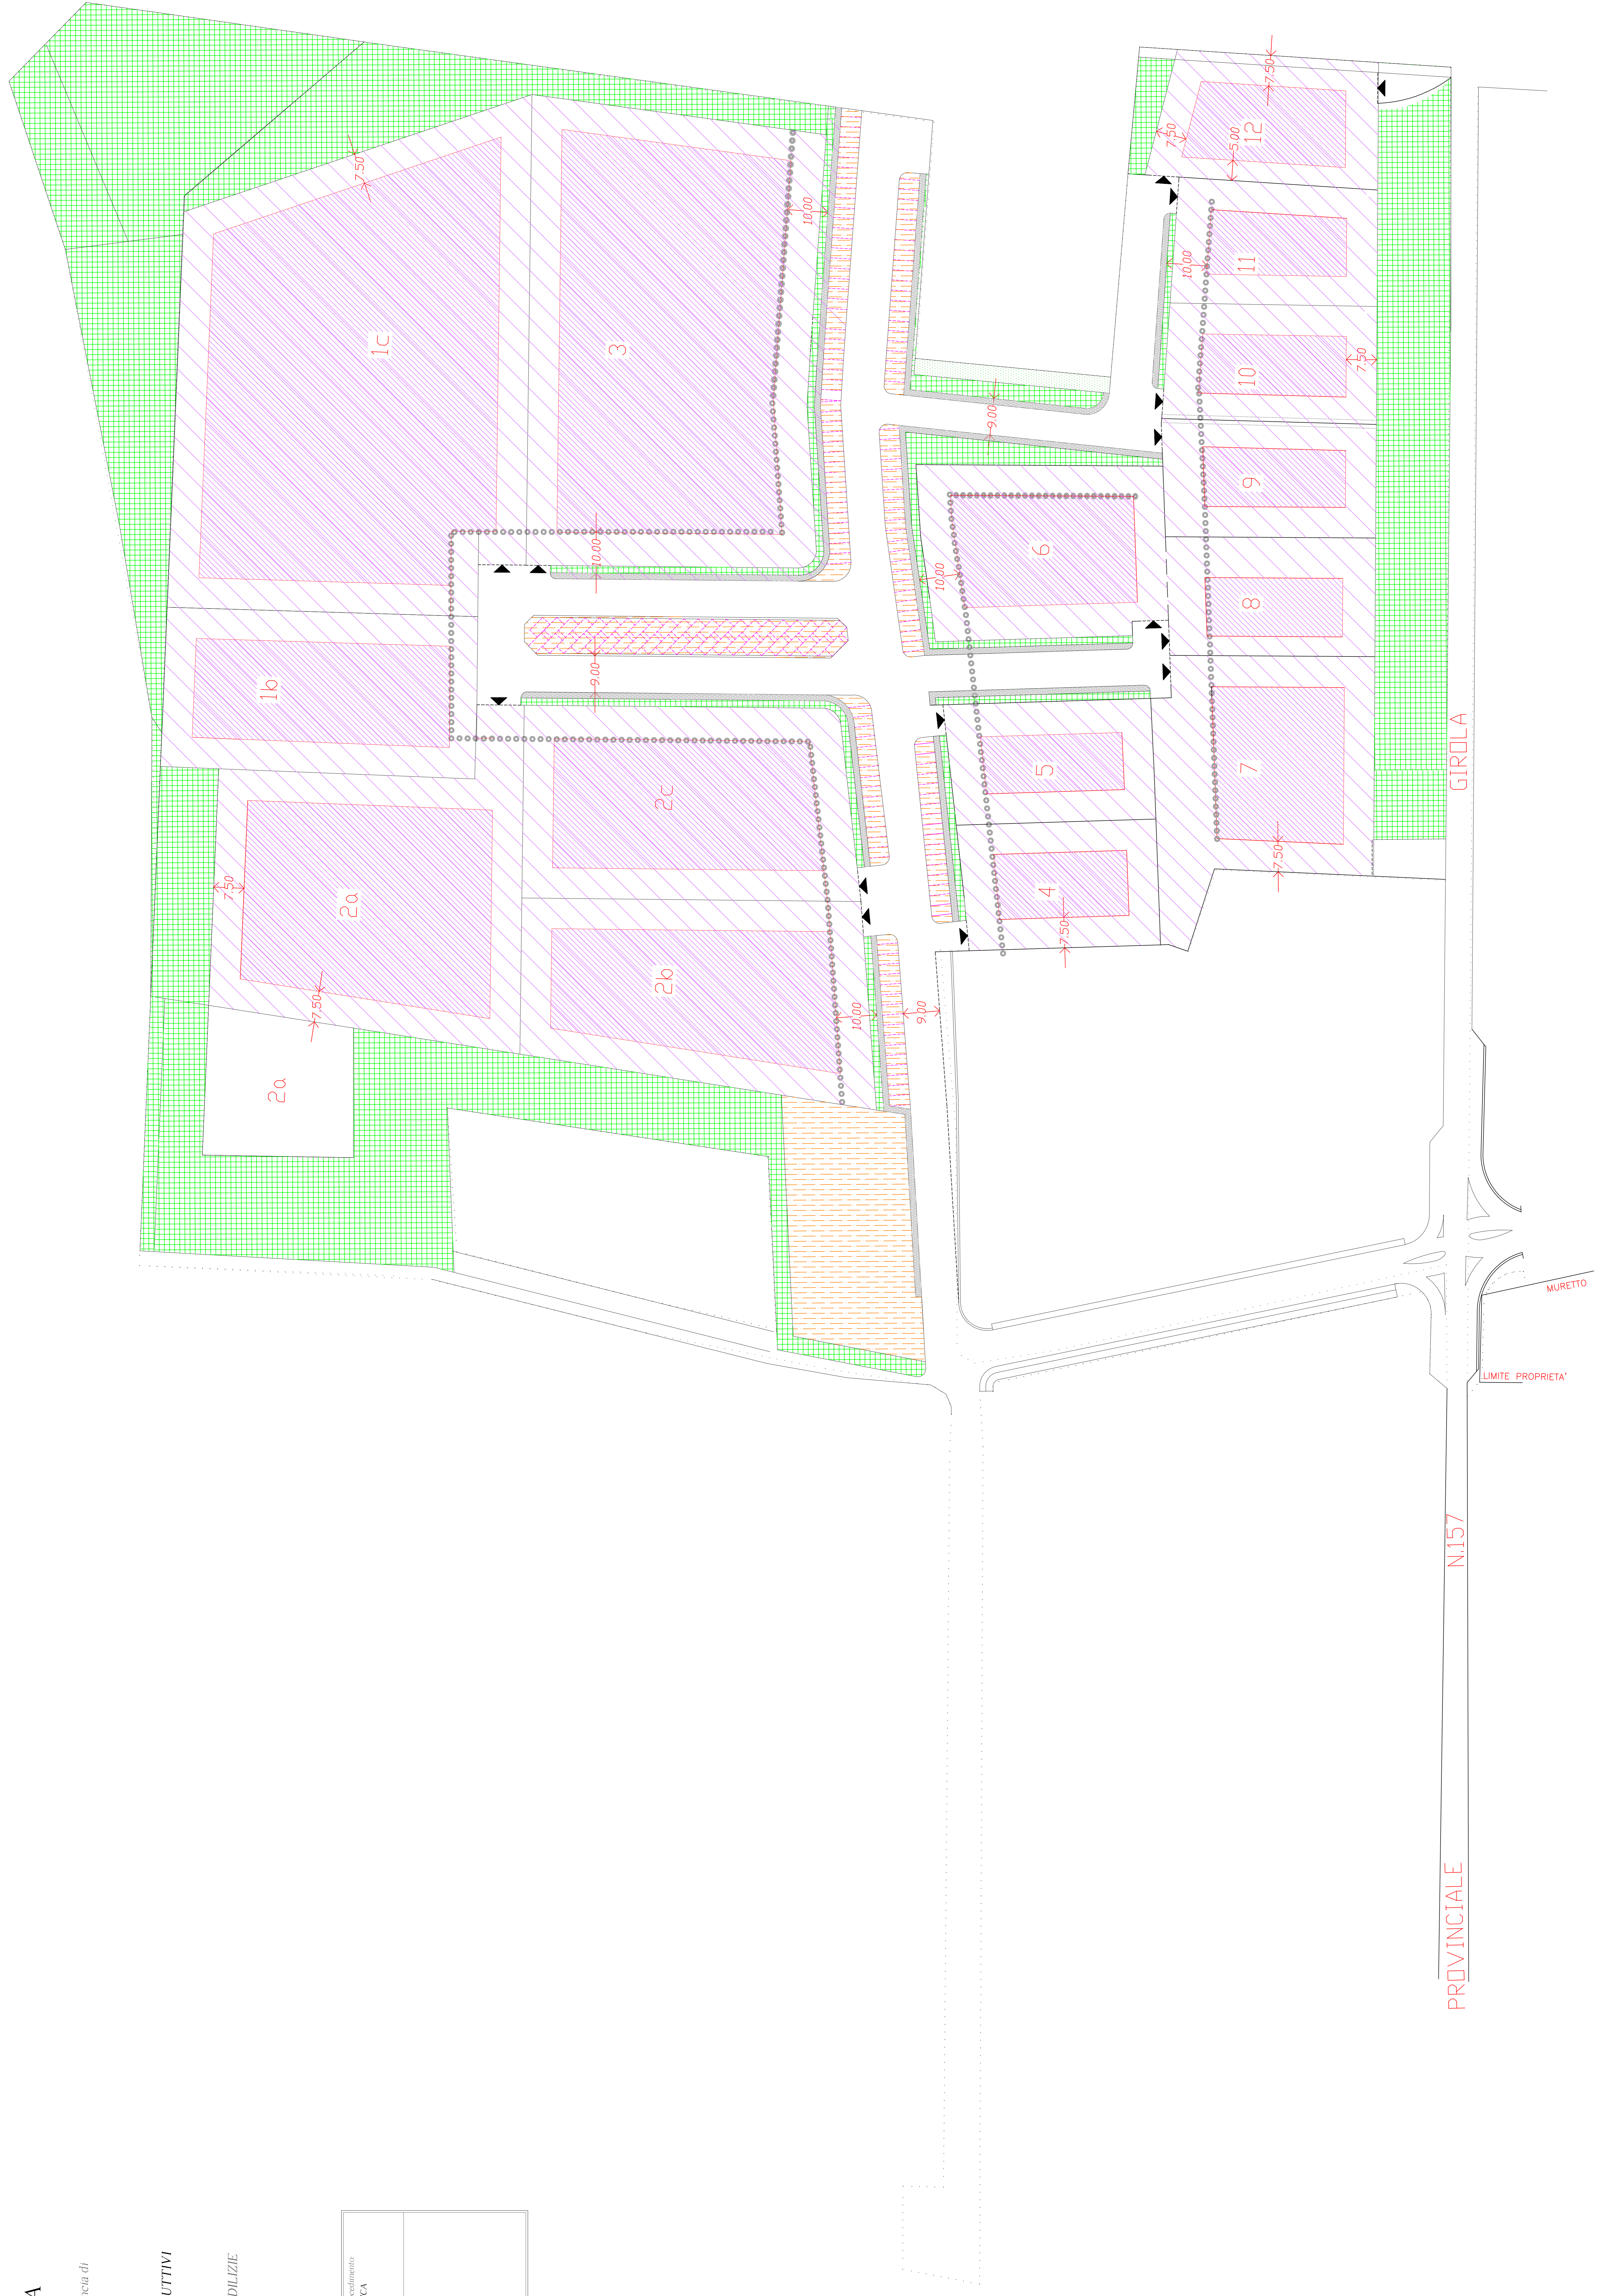

PROVINCIALE

N.157

GIROLA

LIMITE PROPRIETA'

MURETTO

