
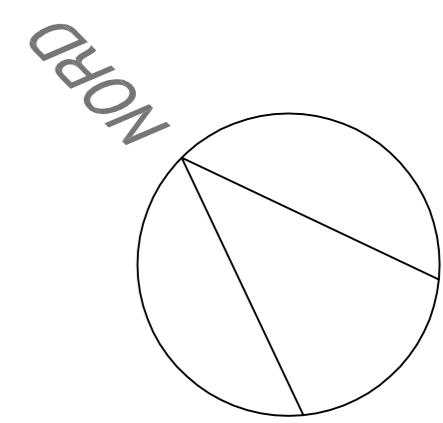


--	--

**LEGENDA:**

- STRADA PROVINCIALE NO.157 GIROLA
- ASSE STRADALE PRINCIPALE
- ASSE STRADALE DI DISTRIBUZIONE
- VERDE PUBBLICO
- VERDE PRIVATO
- PERCORSI PEDONALI
- PARCHEGGI
- PERIMETRO PIP

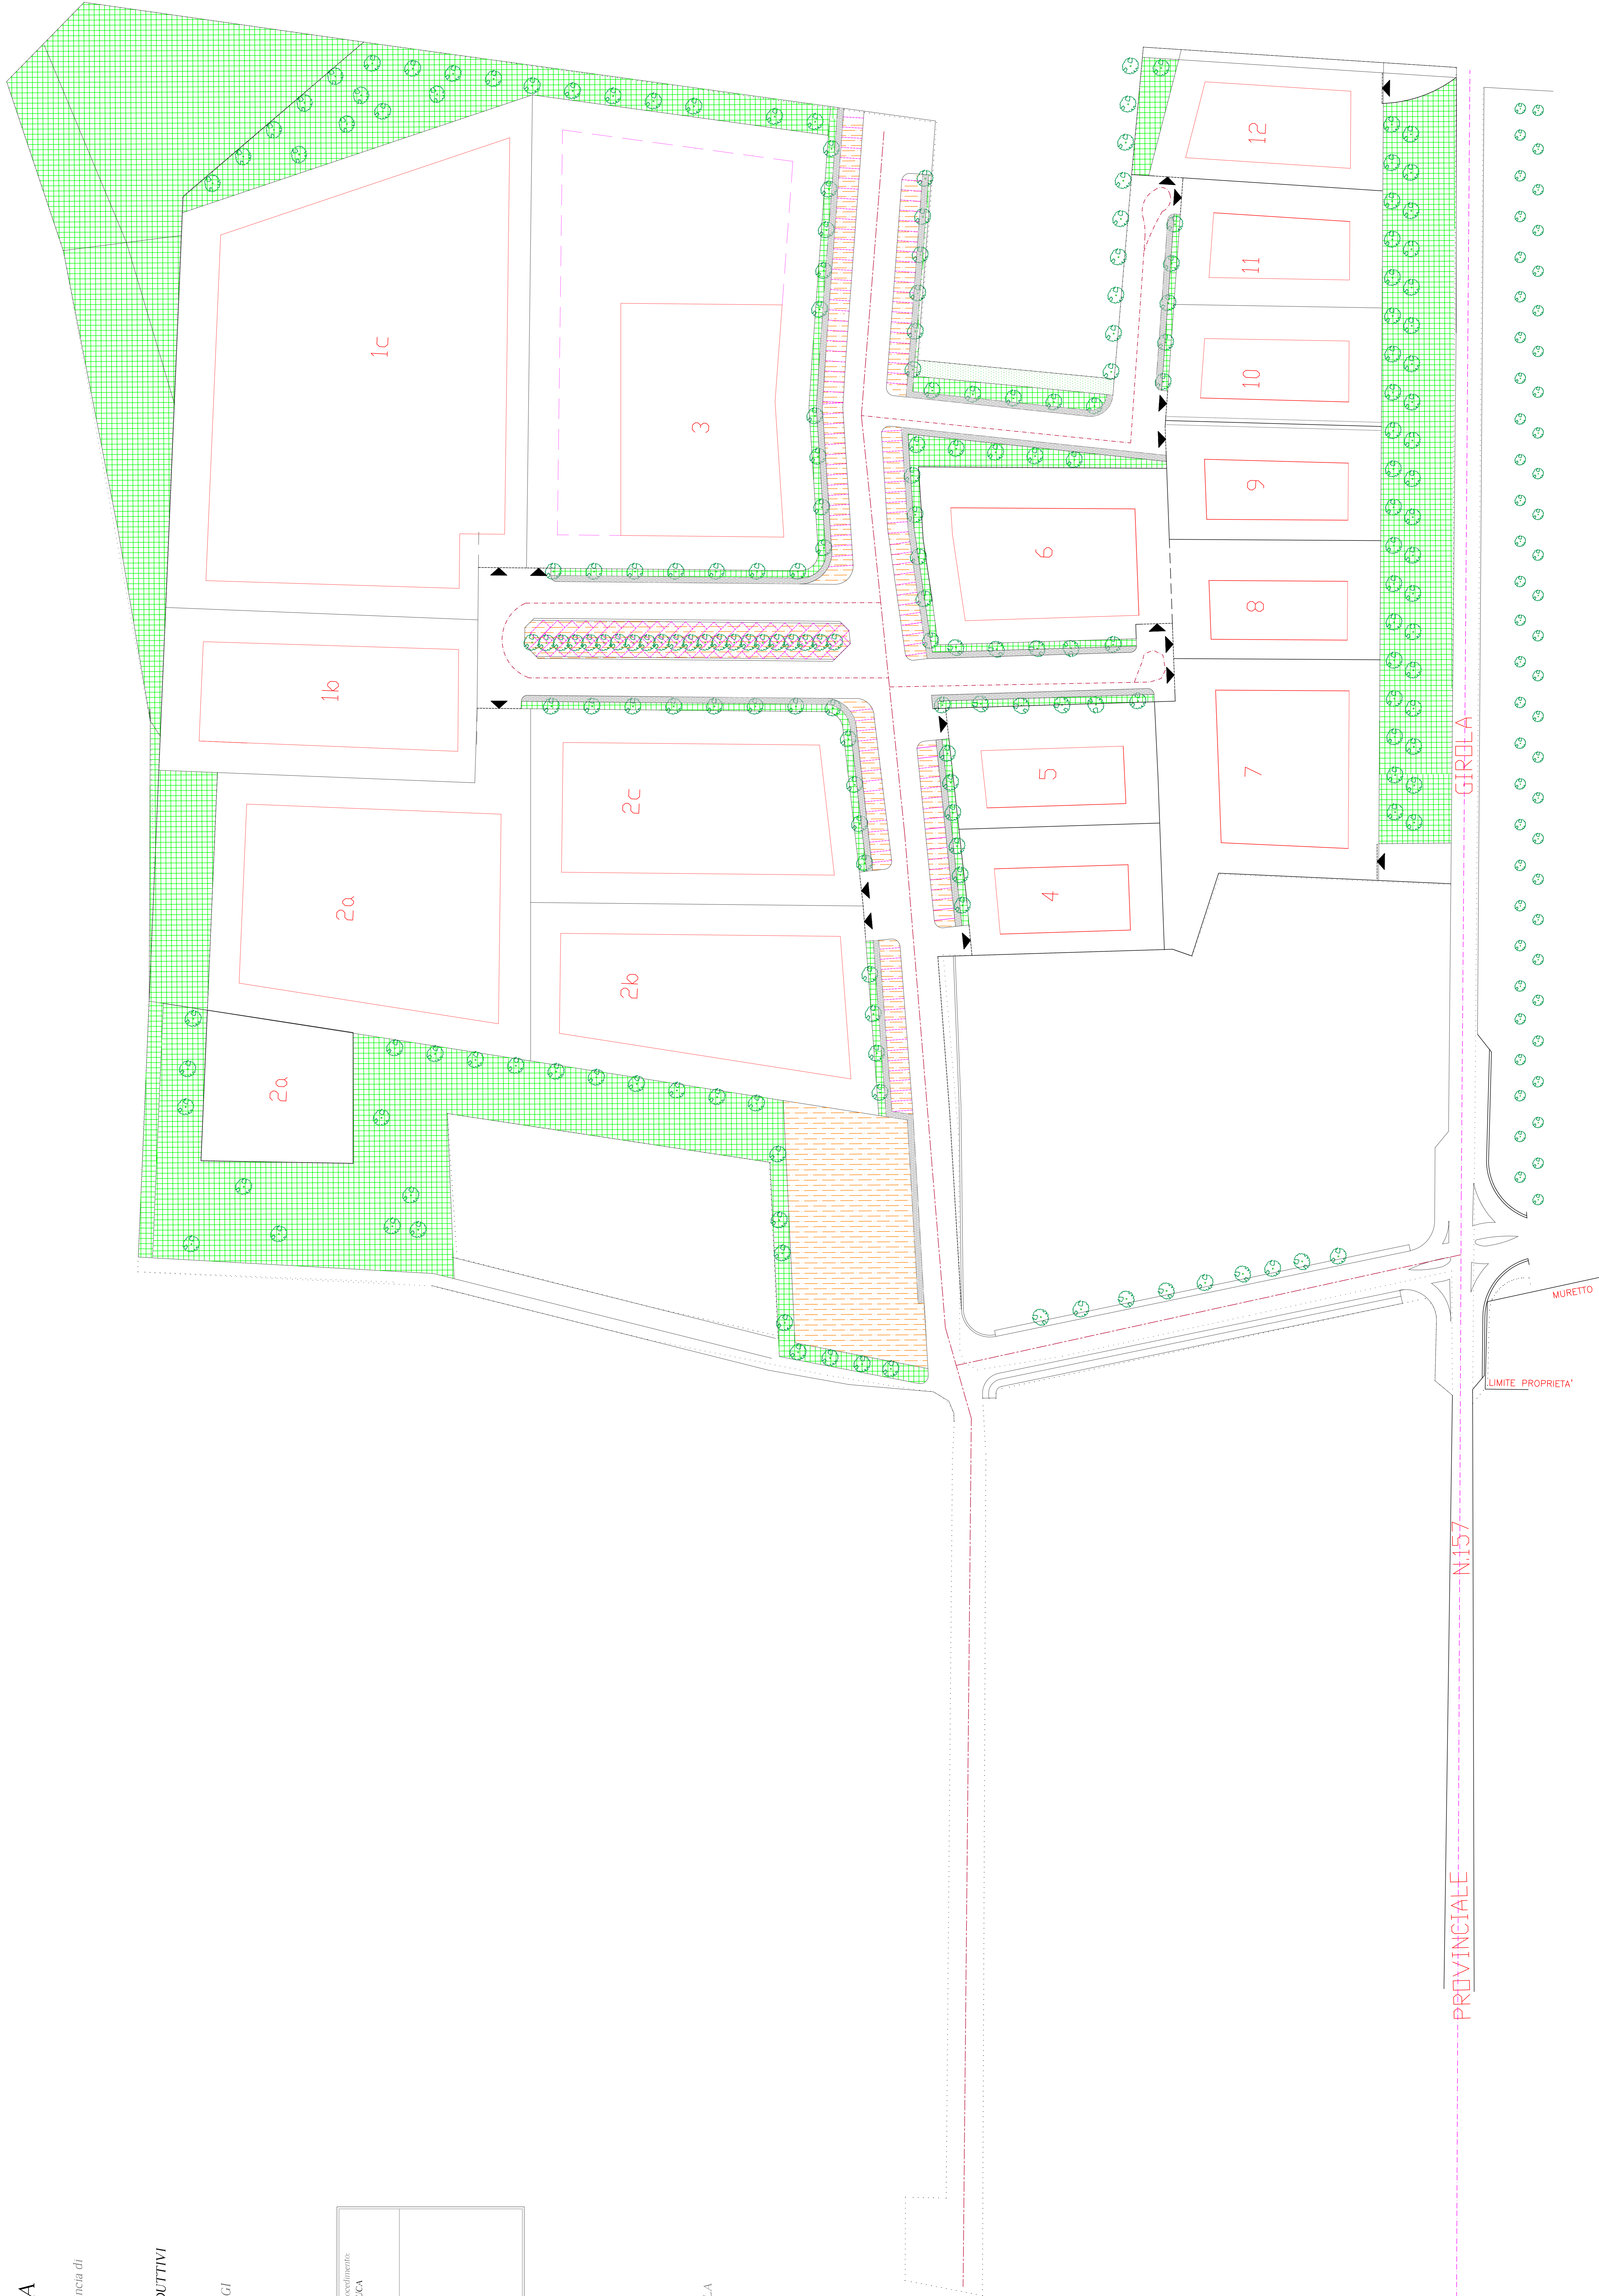

PROVINCIALE N.157

GIROLA

LIMITE PROPRIETA'

MURETTO